




Type text here

d-2-t
















0 4500 180 270 360 Meters


DRAWING: INDUSTRIAL ZONE - HULHUMALÉ

d-2-t



MAXIMUM ALLOWABLE HEIGHT FOR LIFT MACHINE ROOM

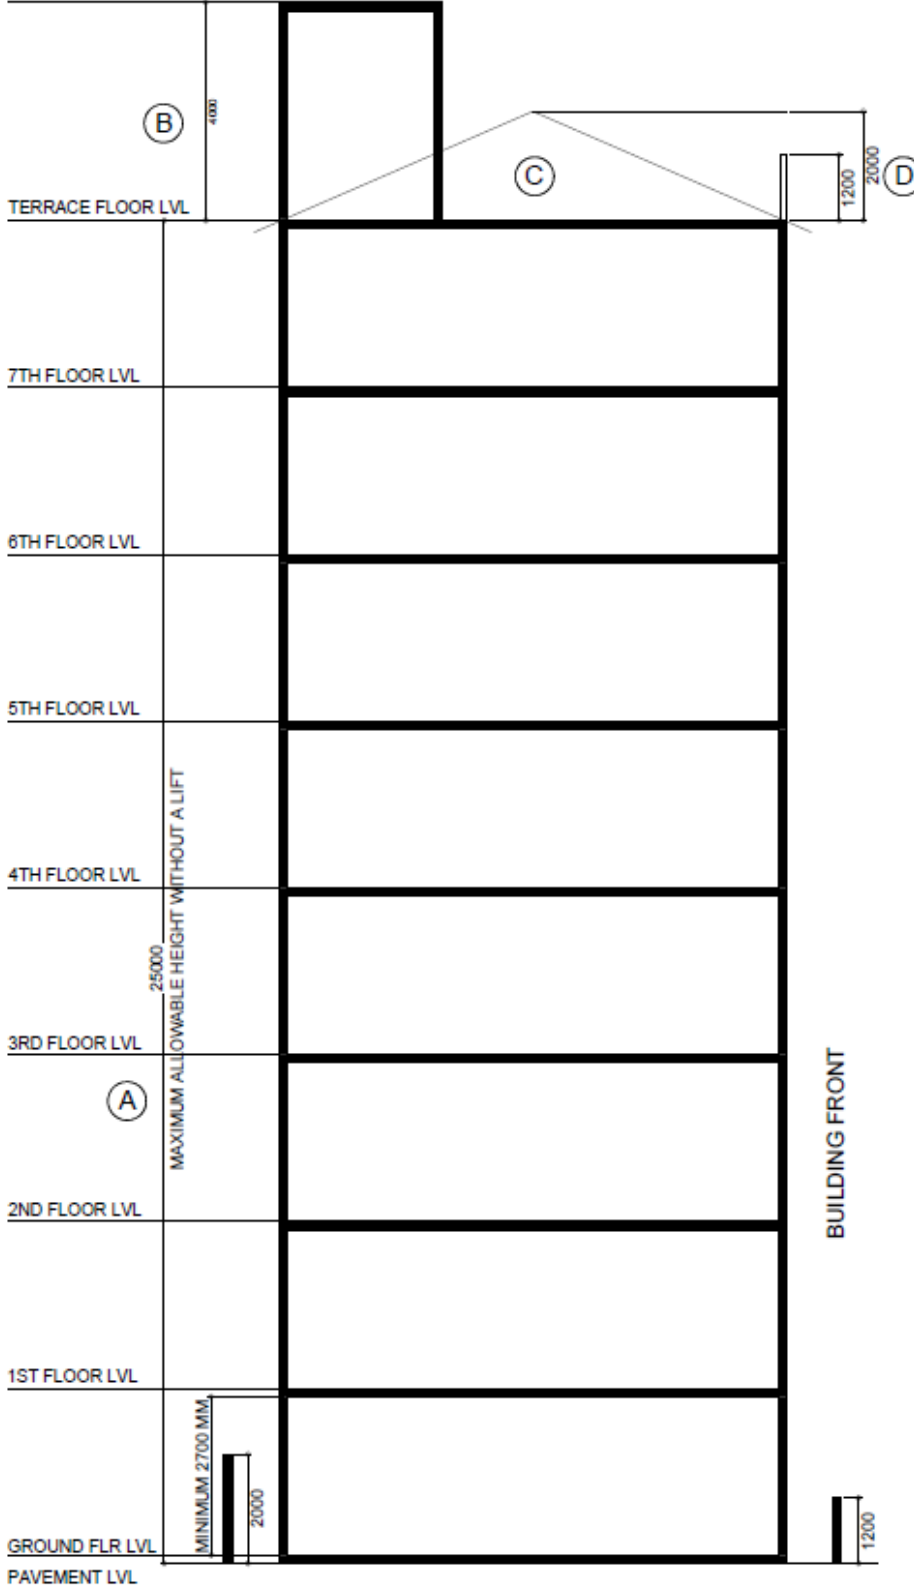

A - Building should have a maximum height of 25m

B - Lift machine room and staircase enclosed area should have a maximum of 4m from terrace slab level

C - If the building contains only a staircase without a lift, staircase area should have a maximum of 3m in height from terrace floor slab level

D - If a pitch roof is provided, it should have a maximum height of 2m from the terrace floor level (roof beam spring line level)

د-2-1





SECTION
SCALE: N.T.S


- BOUNDARY WALL ON THE FRONT SETBACK SHOULD BE OF MAXIMUM 1.2M FROM PAVEMENT LEVEL.
- BOUNDARY WALL ON SIDE AND REAR SETBACK SHOULD BE OF MAXIMUM 2M FROM PAVEMENT LEVEL.
- THE MAXIMUM LENGTH OF WINDOW PANEL PROJECTED FROM THE PERIPHERY OF THE BUILDING STRUCTURE SHOULD NOT BE MORE THAN 0.75M

DRAWING : FRONT & REAR BOUNDARY WALLS, WINDOWS & OPENINGS

d-2-1



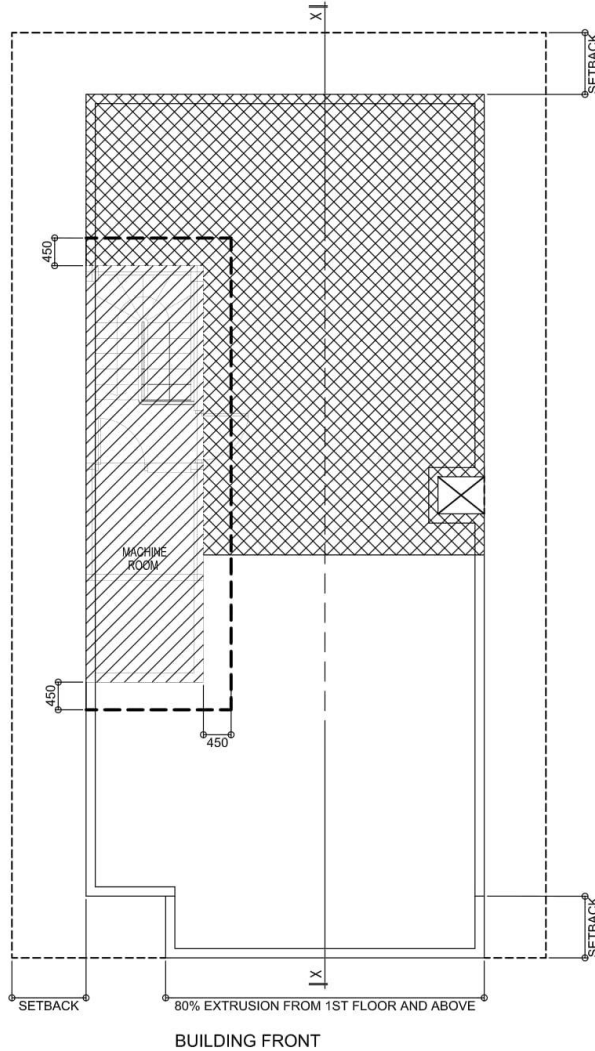

TERRACE LEVEL PLAN
SCALE: N.T.S


- ▨ COVERED AREA SHOULD NOT BE MORE THAN 15SQM.
- ▩ 50% COVERED AREA FOR SOLAR PANEL INSTALLATIONS .
- * 0.45M OVERHANG FOR STAIR & LIFT AREA CAN BE ALLOWED FROM THE WALL AS SHOWN IN THE DIAGRAM
- * 80% EXTRUSION FROM 1ST FLOOR AND ABOVE IS NOT APPLICABLE FOR INDUSTRIAL PLOTS.

DRAWING : LIFT MACHINE ROOM & STAIR COVERAGE

d-2-t



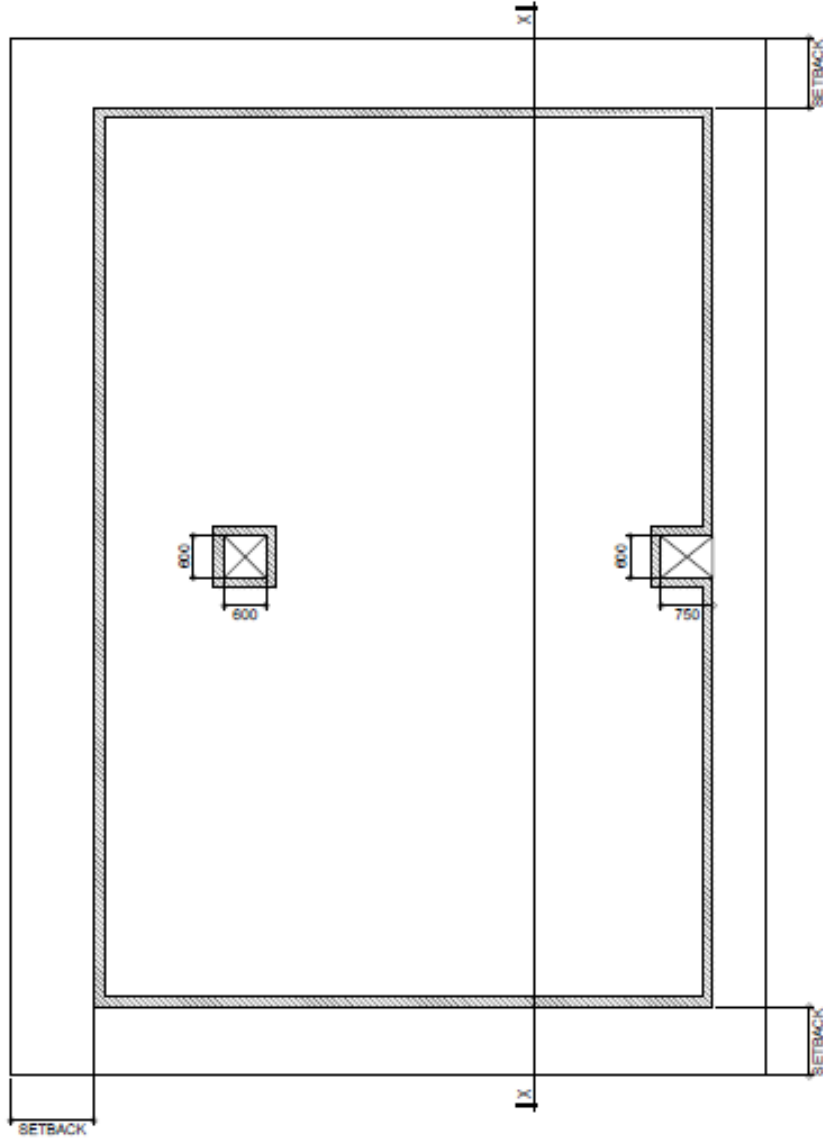

BUILDING FRONT


TYPICAL FLOOR PLAN

SCALE: N.T.S

- VOIDS SHOULD HAVE A MINIMUM OF THE DIMENSIONS GIVEN ABOVE TO BE USED FOR VENTILATION.

DRAWING : VOIDS

d-2-t

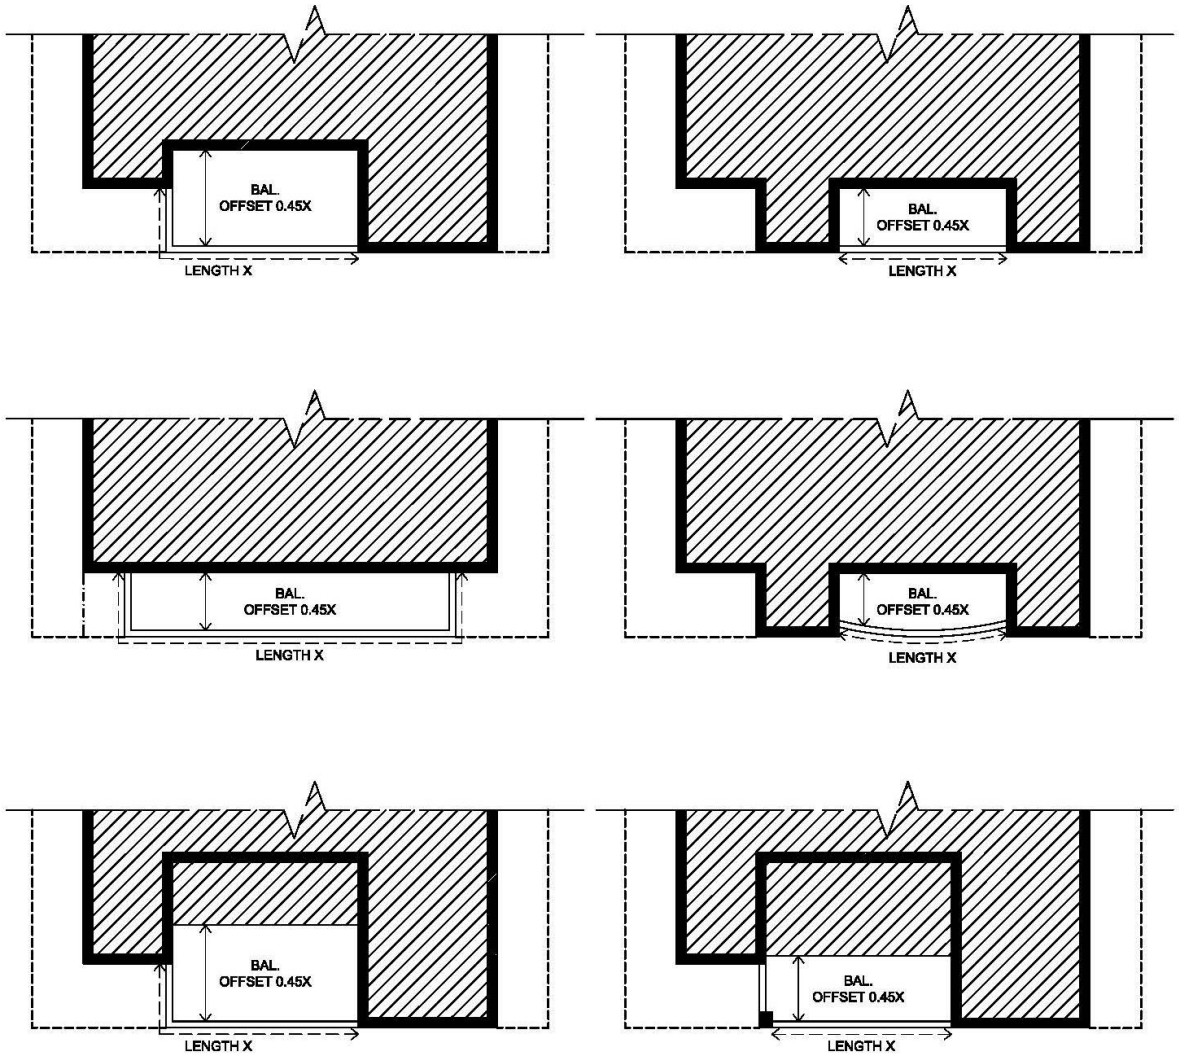

- IF THE WHOLE BALCONY AREA IS WITHIN THE OFFSET LINE AND PERIPHERAL LINE, BALCONY IS FREE OF F.S.I.

- HOWEVER, IF AN AREA OF THE BALCONY EXCEEDS BEYOND THE OFFSET LINE THAT AREA WILL BE INCLUDED IN F.S.I CALCULATION.

TYPICAL FLOOR PLAN

SCALE: N.T.S


-  AREA EXCLUDED FROM F.S.I CALCULATIONS
-  AREA INCLUDED IN F.S.I CALCULATIONS

-  LINE TO BE OFFSET
-  UNINTERRUPTED LENGTH

DRAWING : BALCONIES INCLUDED & EXCLUDED IN F.S.I CALCULATIONS



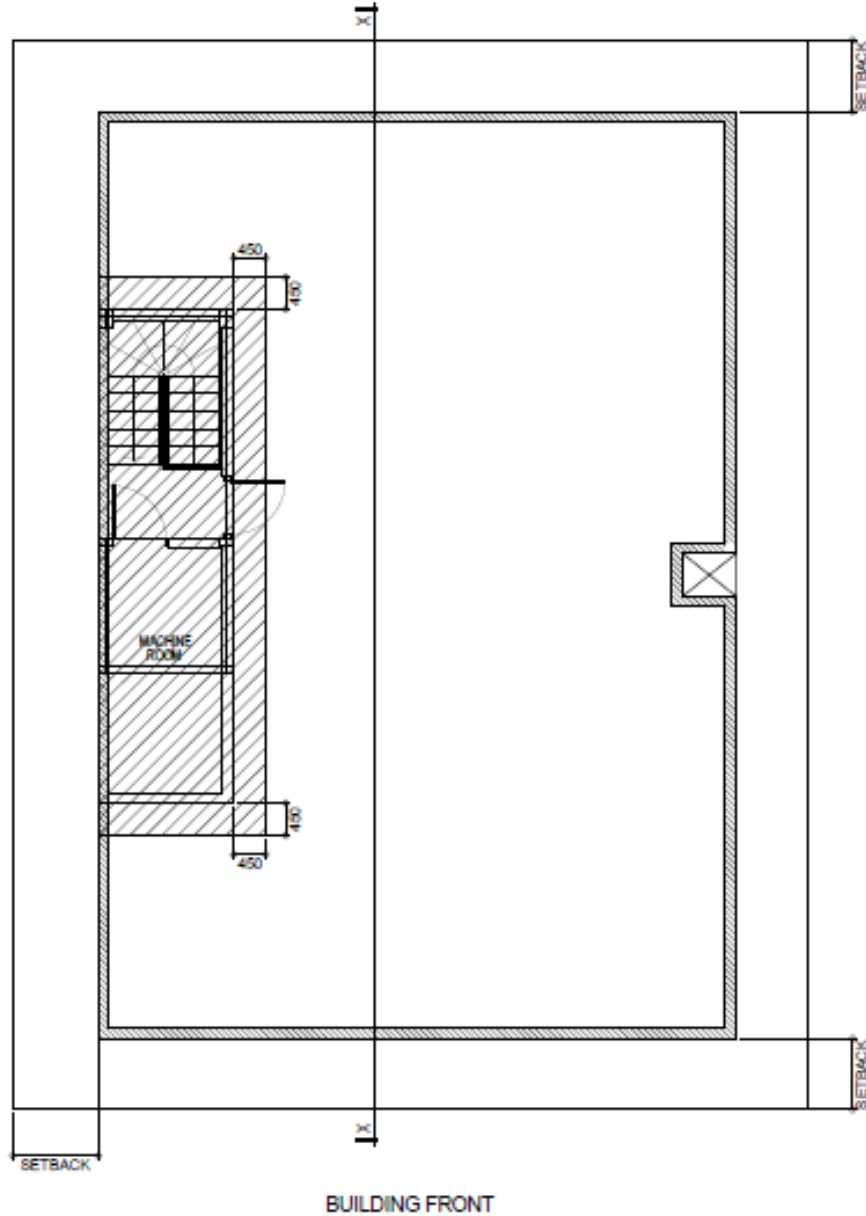

TERRACE LEVEL PLAN

SCALE: N.T.S

▨ COVERED AREA SHOULD NOT BE MORE THAN 15SQM.

- 0.45M OVERHANG FROM THE WALL CAN BE ALLOWED AS SHOWN IN THE DIAGRAM

DRAWING : LIFT MACHINE ROOM & STAIR COVERAGE

د-2-1



HULHUMALE' INDUSTRIAL ZONE PARKING REQUIREMENTS		
CATEGORY	MINIMUM PARKING (BASED ON UNIT/GFA)	
WAREHOUSE	HV	1 Lorry (Loading/Unloading) for 2500 SQM and 1 parking slot for every additional 5000 SQM
	MOTORCYCLE	1 Motorbike per every 200 SQM
FACTORIES	MOTORCYCLE	1 Motorbike per every 100 SQM
	HV	1 Lorry (Loading/Unloading) for 2500 SQM and 1 parking slot for every additional 5000 SQM
SHOWROOM & OFFICES	MOTORCYCLE	1 Motorbike per every 100 SQM
	HV	1 Lorry (Loading/Unloading) per every 2500 SQM

HV = HEAVY VEHICLE
ECS = EQUIVALENT CAR SPACE
GFA = GROSS FLOOR AREA

d-2-t










